

MARBURGER HÖFE

Marburger Straße 10, 8042 Graz



Haus 5 | TOP W03 | EG

Wohnfläche: 31.91 m²

Terrasse: 8.31 m²

Garten: 25.56 m²

MAR
BURGER
HOEFE

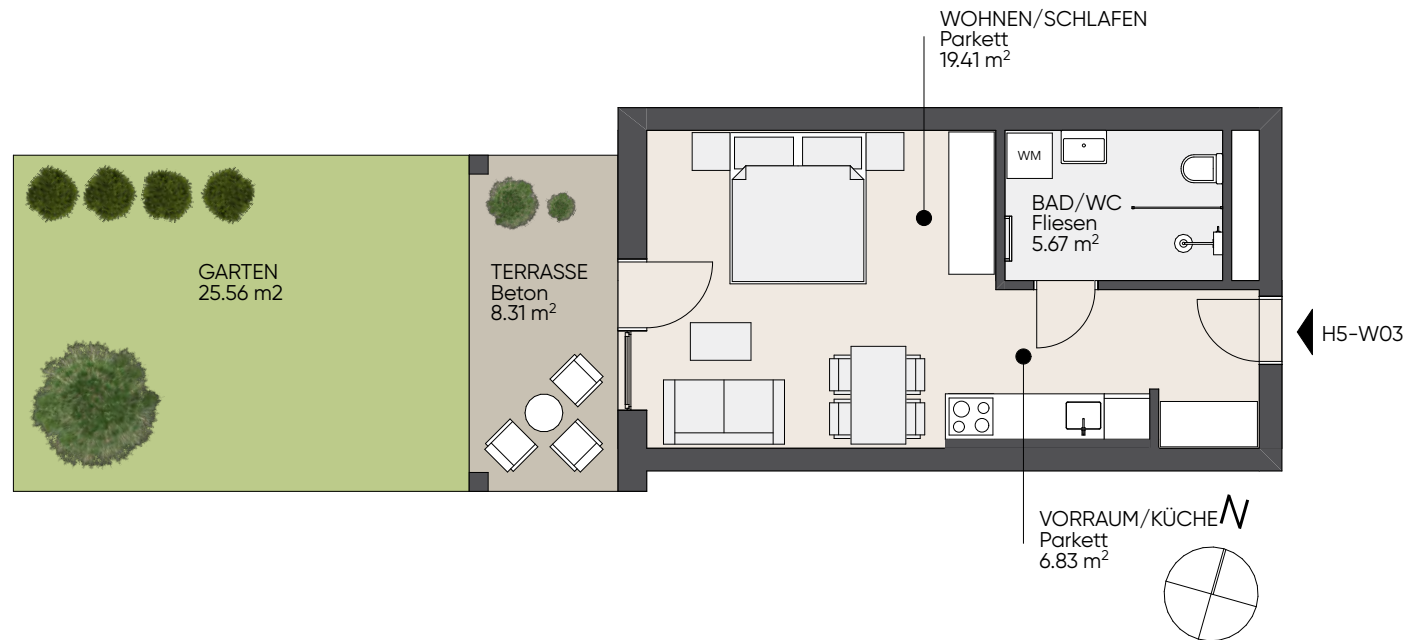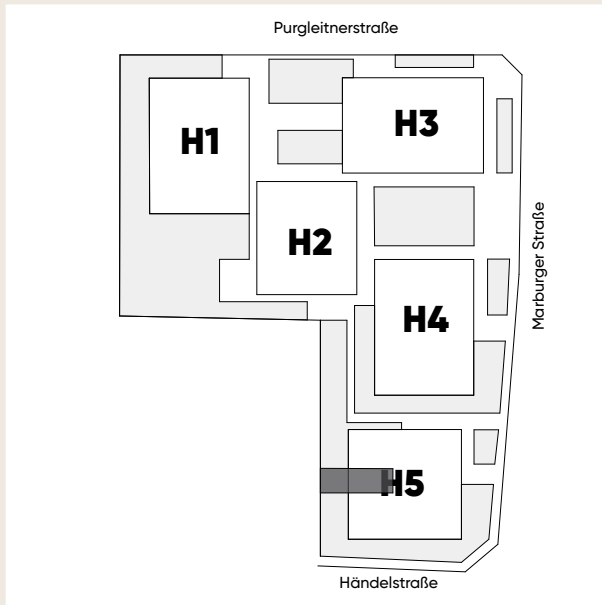


VERMIETUNG

GI Green Immobilien GmbH

0316 42 60 60

www.marburgerhoefe.at

A4 | M 1:100

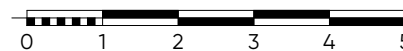

Die in der Plandarstellung dargestellte Möblierung ist schematisch und dient ausschließlich zur Illustration. Diese Darstellungen sind unverbindliche Plankopien. Der Planung und Ausführung sind Änderungen vorbehalten. Es gilt die Bau- und Ausstattungsbeschreibung. Sämtliche Maße entsprechen dem Planstand Wohnungsdetailplan.